Zodpovědná osoba:	Vypracoval:	Kreslil:	SEDOZ DOPRAVNÍ ZNAČENÍ
Tomáš Březina	Tomáš Vydra	Tomáš Vydra	
Zhotovitel: Maděra a Šípek spol.s r.o., Kluk 116, Poděbrady			
Akce: Polní Voděrady Náves-obnova NN kNN, dem. NN			Formát: A4 Měřítko: Datum: 10/2016 Účel: PSP
Obsah: Návrh DIO			Číslo výkresu: Paré č.:

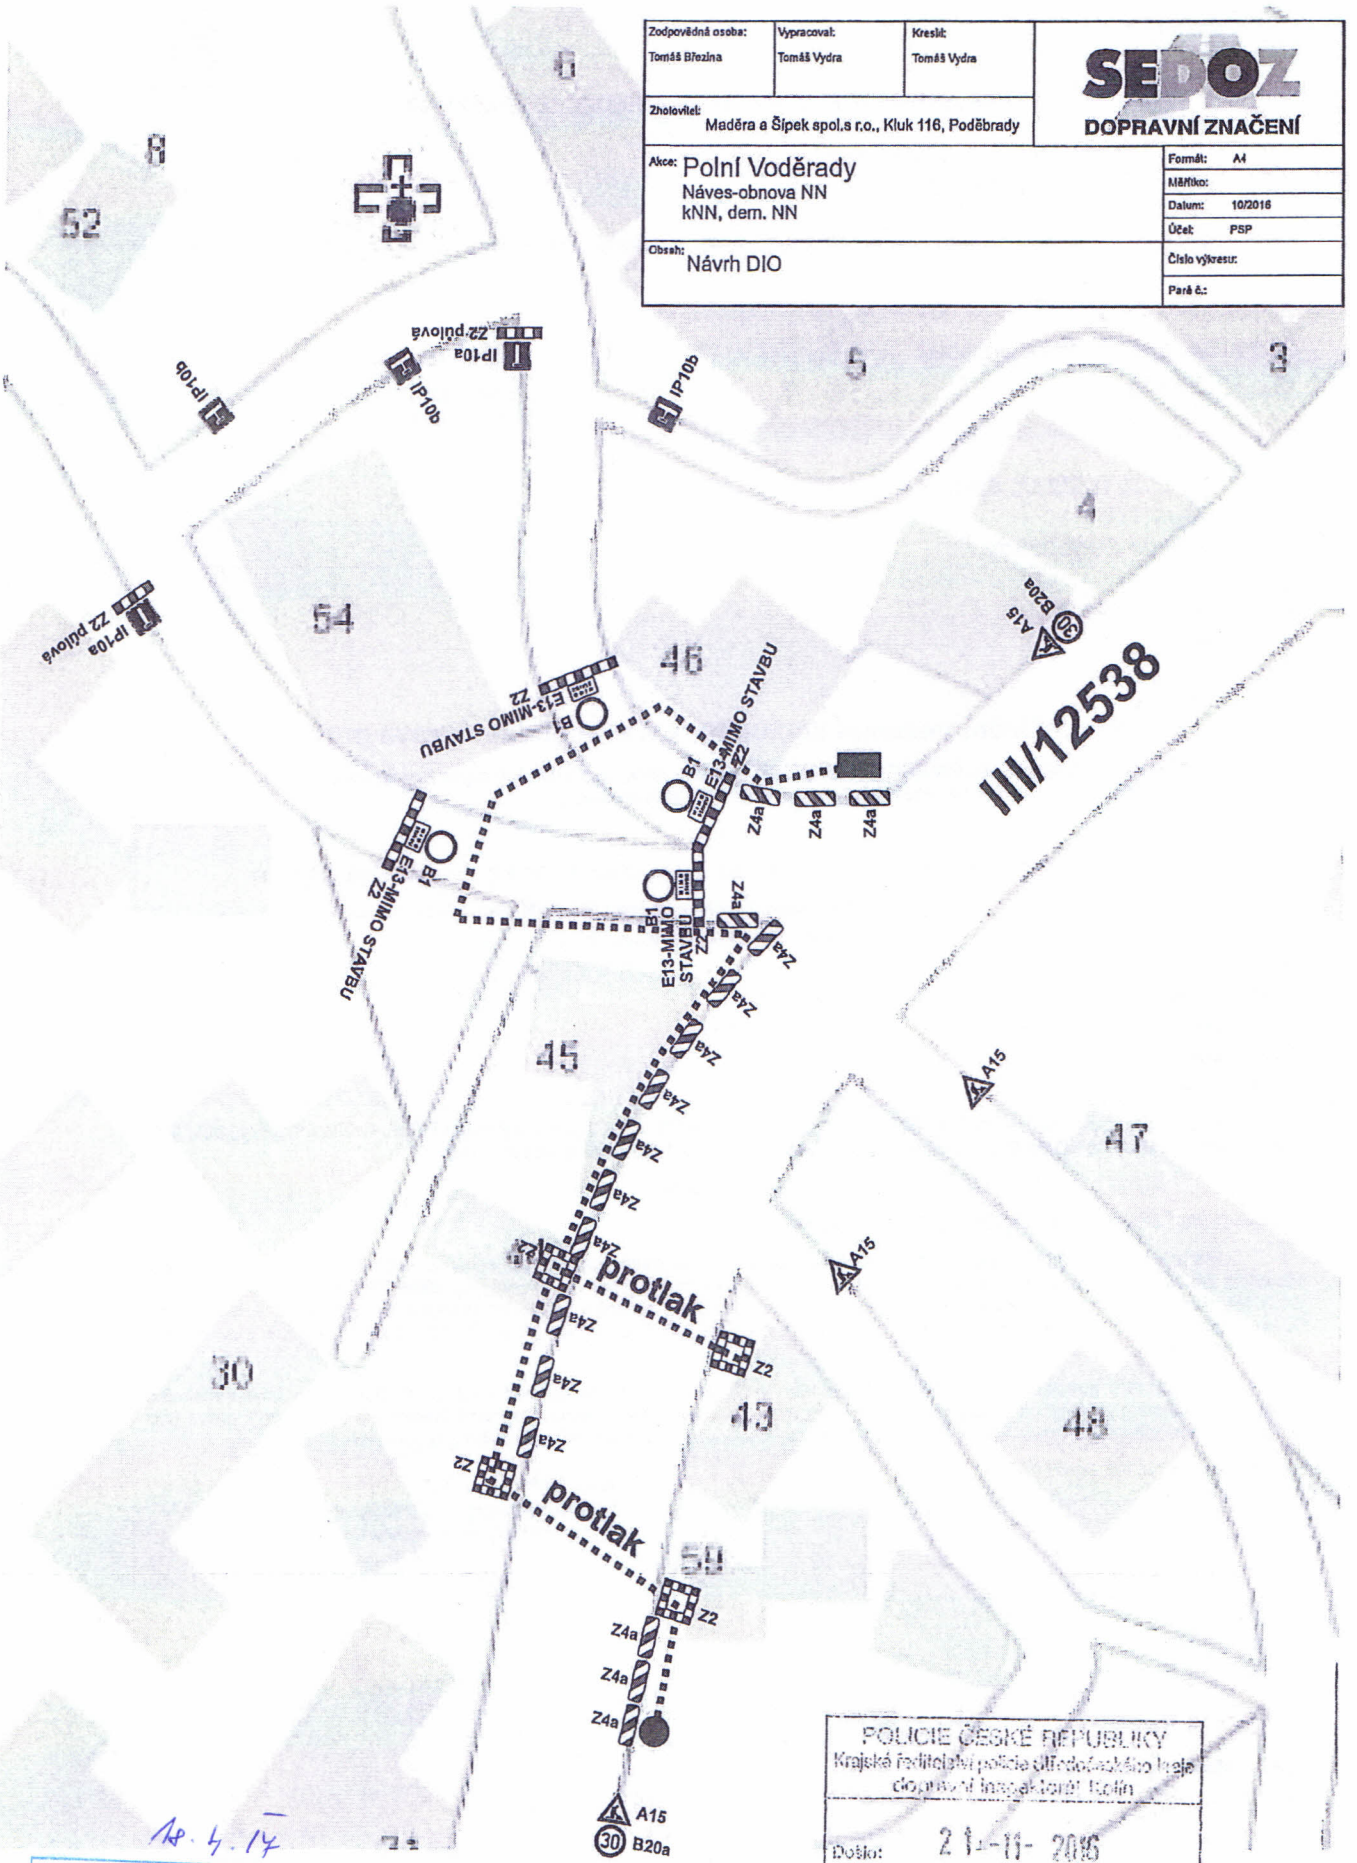

18. 4. 17

Městský úřad
odbor dopravy
Karlovo náměstí 78
280 12 Kolín 1
10.28

POLICIE ČESKÉ REPUBLIKY
Krajské ředitelství policie Středočeského kraje
dopravní inspektorát Kolín
Došlo: 21-11-2016
Č. j. KRPS-381924-1/ČJ-2016-010000-002
Komisař npor. Ing. Vlastimil HRUBÝ
vedoucí dopravního inspektorátu Kolín